


# Actualizarea Planului Urbanistic General

## Comuna Leorda Județul Botoșani

### Planșa 1. Încadrare în teritoriu.

#### LEGENDĂ

- LIMITE**
- LIMITA UAT
  - LIMITA INTRAVILAN PROPUS
- FOLOSINȚA TERENURILOR**
- APE
  - PĂDURI
  - ARABIL
  - LIVEZI
  - VIȚĂ DE VIE
  - PĂȘUNI
  - FĂNEȚE
  - TRANSPORT RUTIER
  - DRUM NAȚIONAL
  - DRUM JUDEȚEAN
  - DRUM COMUNAL
  - TRANSPORT FEROVIAR
  - TERENURI PENTRU CONSTRUCȚII ȘI AMENAJARI
  - ZONĂ SPAȚII VERZI, SPORT ȘI AGREMENT
  - CURS DE APĂ TEMPORAR
- CĂI COMUNICAȚII**
- DRUM NAȚIONAL
  - DRUM JUDEȚEAN
  - DRUM COMUNAL
  - STRADA CATEGORIA IV
  - CALE FERATĂ NEELECTRIFICATĂ
- REȚELE TEHNICE EDILITARE**
- REȚEA ALIMENTARE CU ENERGIE ELECTRICĂ (LEA) - 20KV
  - CONDUCTA DE TRANSPORT GAZE NATURALE
- ZONE CU RISCURI NATURALE ȘI DE INTERES NAȚIONAL**
- ROSPA
- ZONE DE PROTECȚIE**
- ZONA DE PROTECȚIE PERMANENT SUB APE
  - ZONA DE SIGURANȚĂ CIRCULAȚIE FEROVIARĂ
  - ZONA DE SIGURANȚĂ CIRCULAȚIE RUTIERĂ
  - ZONA DE PROTECȚIE A ENERGIEI ELECTRICE
  - ZONA DE PROTECȚIE A TRANSPORTULUI ȘI ALIMENTAREA CU GAZE
- ARII PROTEJATE DE IMPORTANȚĂ COMUNITARĂ**
- ZONA DE PROTECȚIE A MONUMENTELOR ISTORICE
  - MONUMENT ISTORIC - GRUPA B
  - SIT ARHEOLOGIC NECLASAT
- ZONE DE INTERDICȚIE**
- ZONA DE PROTECȚIE SPECIALĂ
  - ZONA CU INTERDICȚIE PERMANENTĂ
  - ZONA CU INTERDICȚIE TEMPORARĂ

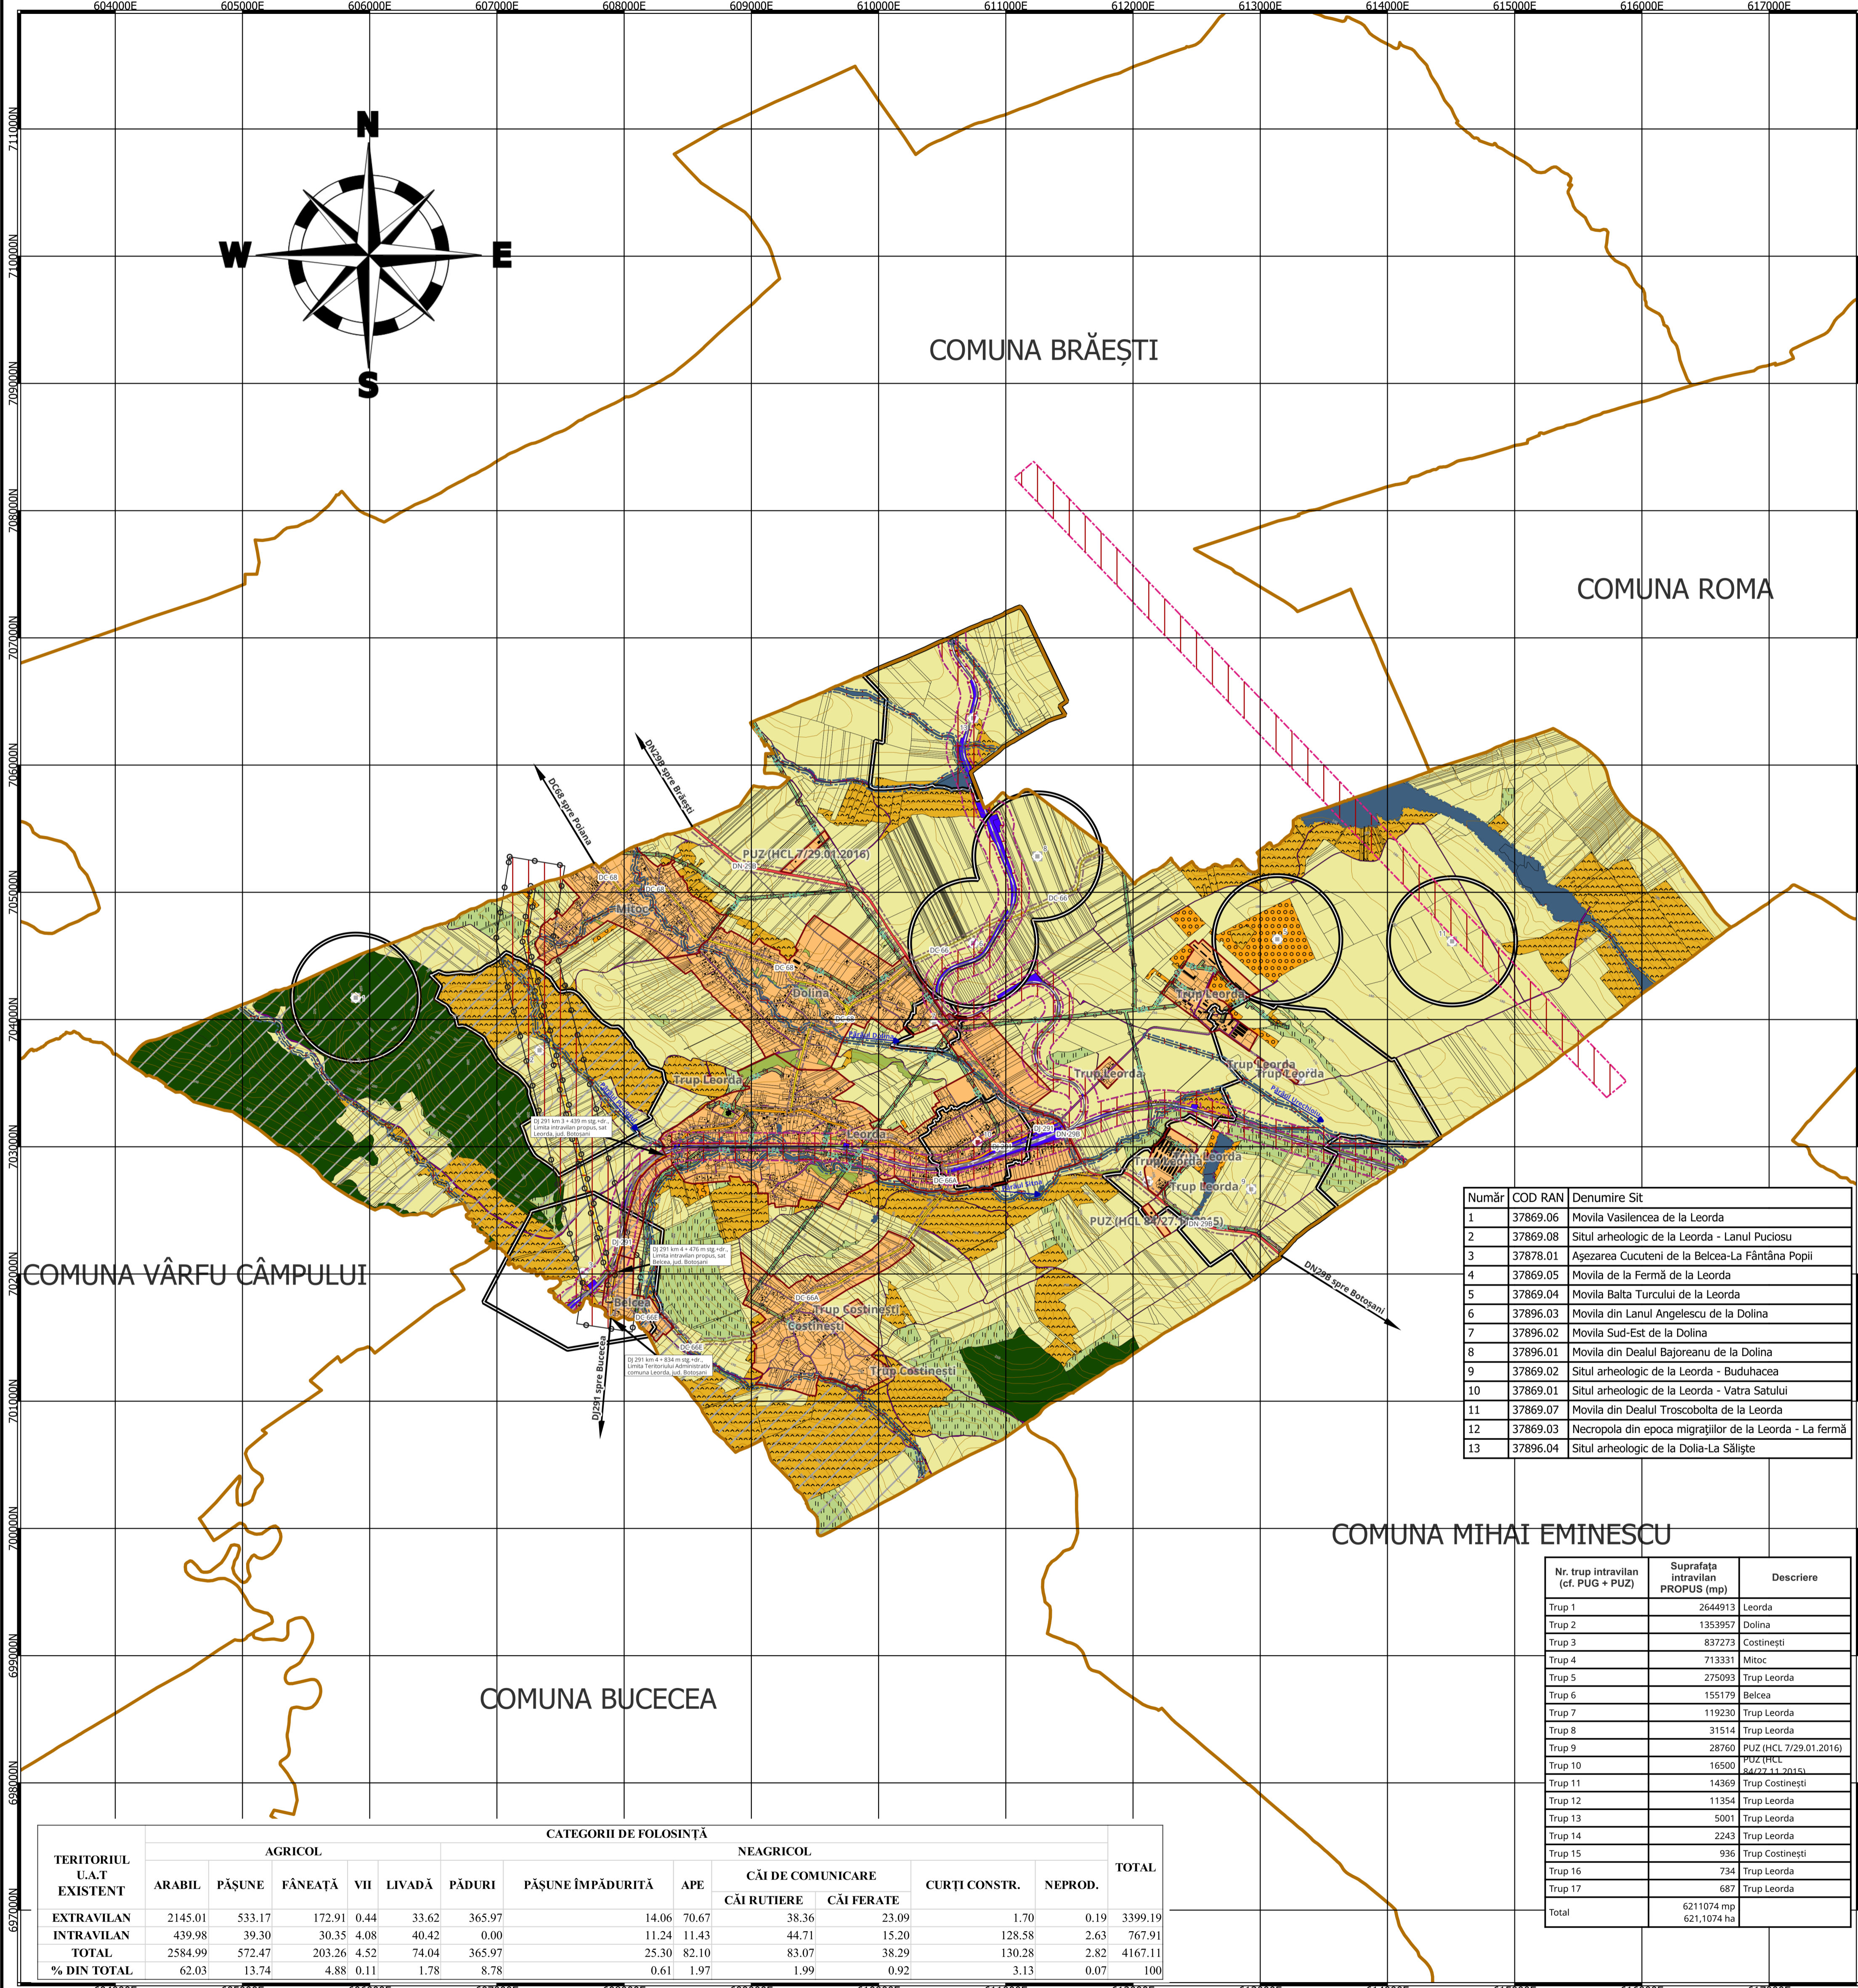

Număr	COD RAN	Denumire Sit
1	37869.06	Movila Vasilenca de la Leorda
2	37869.08	Situl arheologic de la Leorda - Lanul Puciosu
3	37878.01	Asezarea Cucuteni de la Belcea-La Fântâna Popii
4	37869.05	Movila de la Fermă de la Leorda
5	37869.04	Movila Balta Turcului de la Leorda
6	37896.03	Movila din Lanul Angelescu de la Dolina
7	37896.02	Movila Sud-Est de la Dolina
8	37896.01	Movila din Dealul Bajoreanu de la Dolina
9	37869.02	Situl arheologic de la Leorda - Buduhacea
10	37869.01	Situl arheologic de la Leorda - Vatra Satului
11	37869.07	Movila din Dealul Troscobolta de la Leorda
12	37869.03	Necropola din epoca migrațiilor de la Leorda - La fermă
13	37896.04	Situl arheologic de la Dolia-La Săliște

Nr. trup intravilan (cf. PUG + PUZ)	Suprafața intravilan PROPUS (mp)	Descriere
Trup 1	2644913	Leorda
Trup 2	1353957	Dolina
Trup 3	837273	Costinești
Trup 4	713331	Mitoc
Trup 5	275093	Trup Leorda
Trup 6	155179	Belcea
Trup 7	119230	Trup Leorda
Trup 8	31514	Trup Leorda
Trup 9	28760	PUZ (HCL 7/29.01.2016)
Trup 10	16500	PUZ (HCL 84/27.11.2015)
Trup 11	14369	Trup Costinești
Trup 12	11354	Trup Leorda
Trup 13	5001	Trup Leorda
Trup 14	2243	Trup Leorda
Trup 15	936	Trup Costinești
Trup 16	734	Trup Leorda
Trup 17	687	Trup Leorda
Total	6211074 mp 621,1074 ha	

TERITORIUL U.A.T. EXISTENT	CATEGORII DE FOLOSINȚĂ											TOTAL												
	AGRICOL					NEAGRICOL					CURȚI CONSTR.		NEPROD.											
	ARABIL	PĂȘUNE	FĂNEAȚĂ	VII	LIVADĂ	PĂDURI	PĂȘUNE ÎMPĂDURITĂ	APE	CĂI DE COMUNICARE															
EXTRAVILAN	2145.01	533.17	172.91	0.44	33.62	365.97		14.06	70.67															
INTRAVILAN	439.98	39.30	30.35	4.08	40.42	0.00		11.24	11.43	44.71	15.20	128.58	2.63	767.91										
<b>TOTAL</b>	<b>2584.99</b>	<b>572.47</b>	<b>203.26</b>	<b>4.52</b>	<b>74.04</b>	<b>365.97</b>		<b>25.30</b>	<b>82.10</b>	<b>83.07</b>	<b>38.29</b>	<b>130.28</b>	<b>2.82</b>	<b>4167.11</b>										
% DIN TOTAL	62.03	13.74	4.88	0.11	1.78	8.78		0.61	1.97	1.99	0.92	3.13	0.07	100										

0 400 800 m

EPSG:3844 - Pulkovo 1942(58) / Stereo70

Listă de semnături:

Beneficiar: Primăria Comunei Leorda, Județul Botoșani Adresa: Str. Principală, Nr. 1, Comuna Leorda, Județul Botoșani Telefon: 0231551125, Email: primarialeorda@yahoo.com Cod fiscal: 3372130	PROIECTANT URBANISM: S.C. REALTIS S.R.L. Adresa: Municipiul Iași, șoseaua Națională, nr. 37, încăperile 5-8, clădirea Aria Office Center Telefon: +40730-555777 E-mail: contact@realtis.ro CUI:42797256/Nr.ORD J22/1619/2020
--	---

Șef proiect: Arh. Bogus Gheorghe-Veniamin  
Coord. Topo.: Ing. Savescu Ciprian-Constantin  
Coord. RUR: Arh. Urb. Mrejeru Florin  
Proiectant: Geomatician Vieru Gabriela-Alexandra, Geomatician Silvia Melinte  
Desenat: Geomatician Agape Andreea-Catalina, Geomatician Miron Ruben, Geomatician Coromana Teodora, Geomatician Iacobet Iulian, Geomatician Crăciun Alexandru-Iulian

Planșa 1. Încadrare în teritoriu - Comuna Leorda Județul Botoșani

Nr. contract: 1428/2024	Data: 01-2025	Scara: 1:25000	Nr. planșă: 1
-------------------------	---------------	----------------	---------------