


Actualizarea Planului Urbanistic General

Comuna Leorda Județul Botoșani

Planșa 5.2 Coordonarea rețelelor edilitare, reglementări și norme privind echiparea edilitară a teritoriului Sat Belcea, Sat Costinești, Comuna Leorda, Județul Botoșani

Legendă:

- LIMITE**
 - LIMITA UAT
 - LIMITA INTRAVILAN PROPUȘ
- EXTINDERI**
 - SUPRAFEȚE SOLICITATE PENTRU INTRODUCEREA ÎN INTRAVILAN
- ECHIPARE TEHNICO-EDILITAR**
 - REȚELE TEHNICO EDILITARE EXISTENTE
 - REȚEA DE ALIMENTARE CU APĂ - CONDUCTA DE ADUCȚIUNE (LOCALIZARE APROXIMATIVĂ)
 - REȚEA DE ALIMENTARE CU APĂ - REȚEA MAJORĂ DE DISTRIBUȚIE A APEI POTABILE (LOCALIZARE APROXIMATIVĂ)
 - REȚEA ALIMENTARE CU ENERGIE ELECTRICĂ (LEA) - 20KV
 - CONDUCTA DE TRANSPORT GAZE NATURALE
 - REȚELE TEHNICO EDILITARE PROPUȘE
 - REȚEA DE ALIMENTARE CU APĂ - REȚEA MAJORĂ DE DISTRIBUȚIE A APEI POTABILE
 - REȚEA DE CANALIZARE A APEI UZATE MENAJERE
 - REȚEA DE GAZE PENTRU DISTRIBUȚIE
 - REȚEA FIBRĂ OPTICĂ EXISTENTĂ
 - EXISTENT
 - REZERVOR DE ÎNMAGAZINARE A APEI POTABILE
 - STAȚII DE POMPARE A APEI POTABILE
 - POSTURI TRANSFORMARE MT/JT - AERIAN
 - CENTRALĂ TERMICĂ INDIVIDUALĂ (CT)
 - STAȚIE REGLARE MĂSURĂ (SRM)
 - PUNCT DE ÎNCĂRCARE PROPUȘ
 - INTERSECȚII NEAMENAJATE CORESPUNZĂTOR
- ZONE DE PROTECȚIE**
 - ZONA DE PROTECȚIE PERMANENT SUB APE
 - ZONA DE SIGURANȚĂ CIRCULAȚIE FERROVIARĂ
 - ZONA DE PROTECȚIE A REȚELOR DE APĂ
 - ZONA DE PROTECȚIE A ENERGIEI ELECTRICE
 - ZONA DE PROTECȚIE A TRANSPORTULUI ȘI ALIMENTAREA CU GAZE

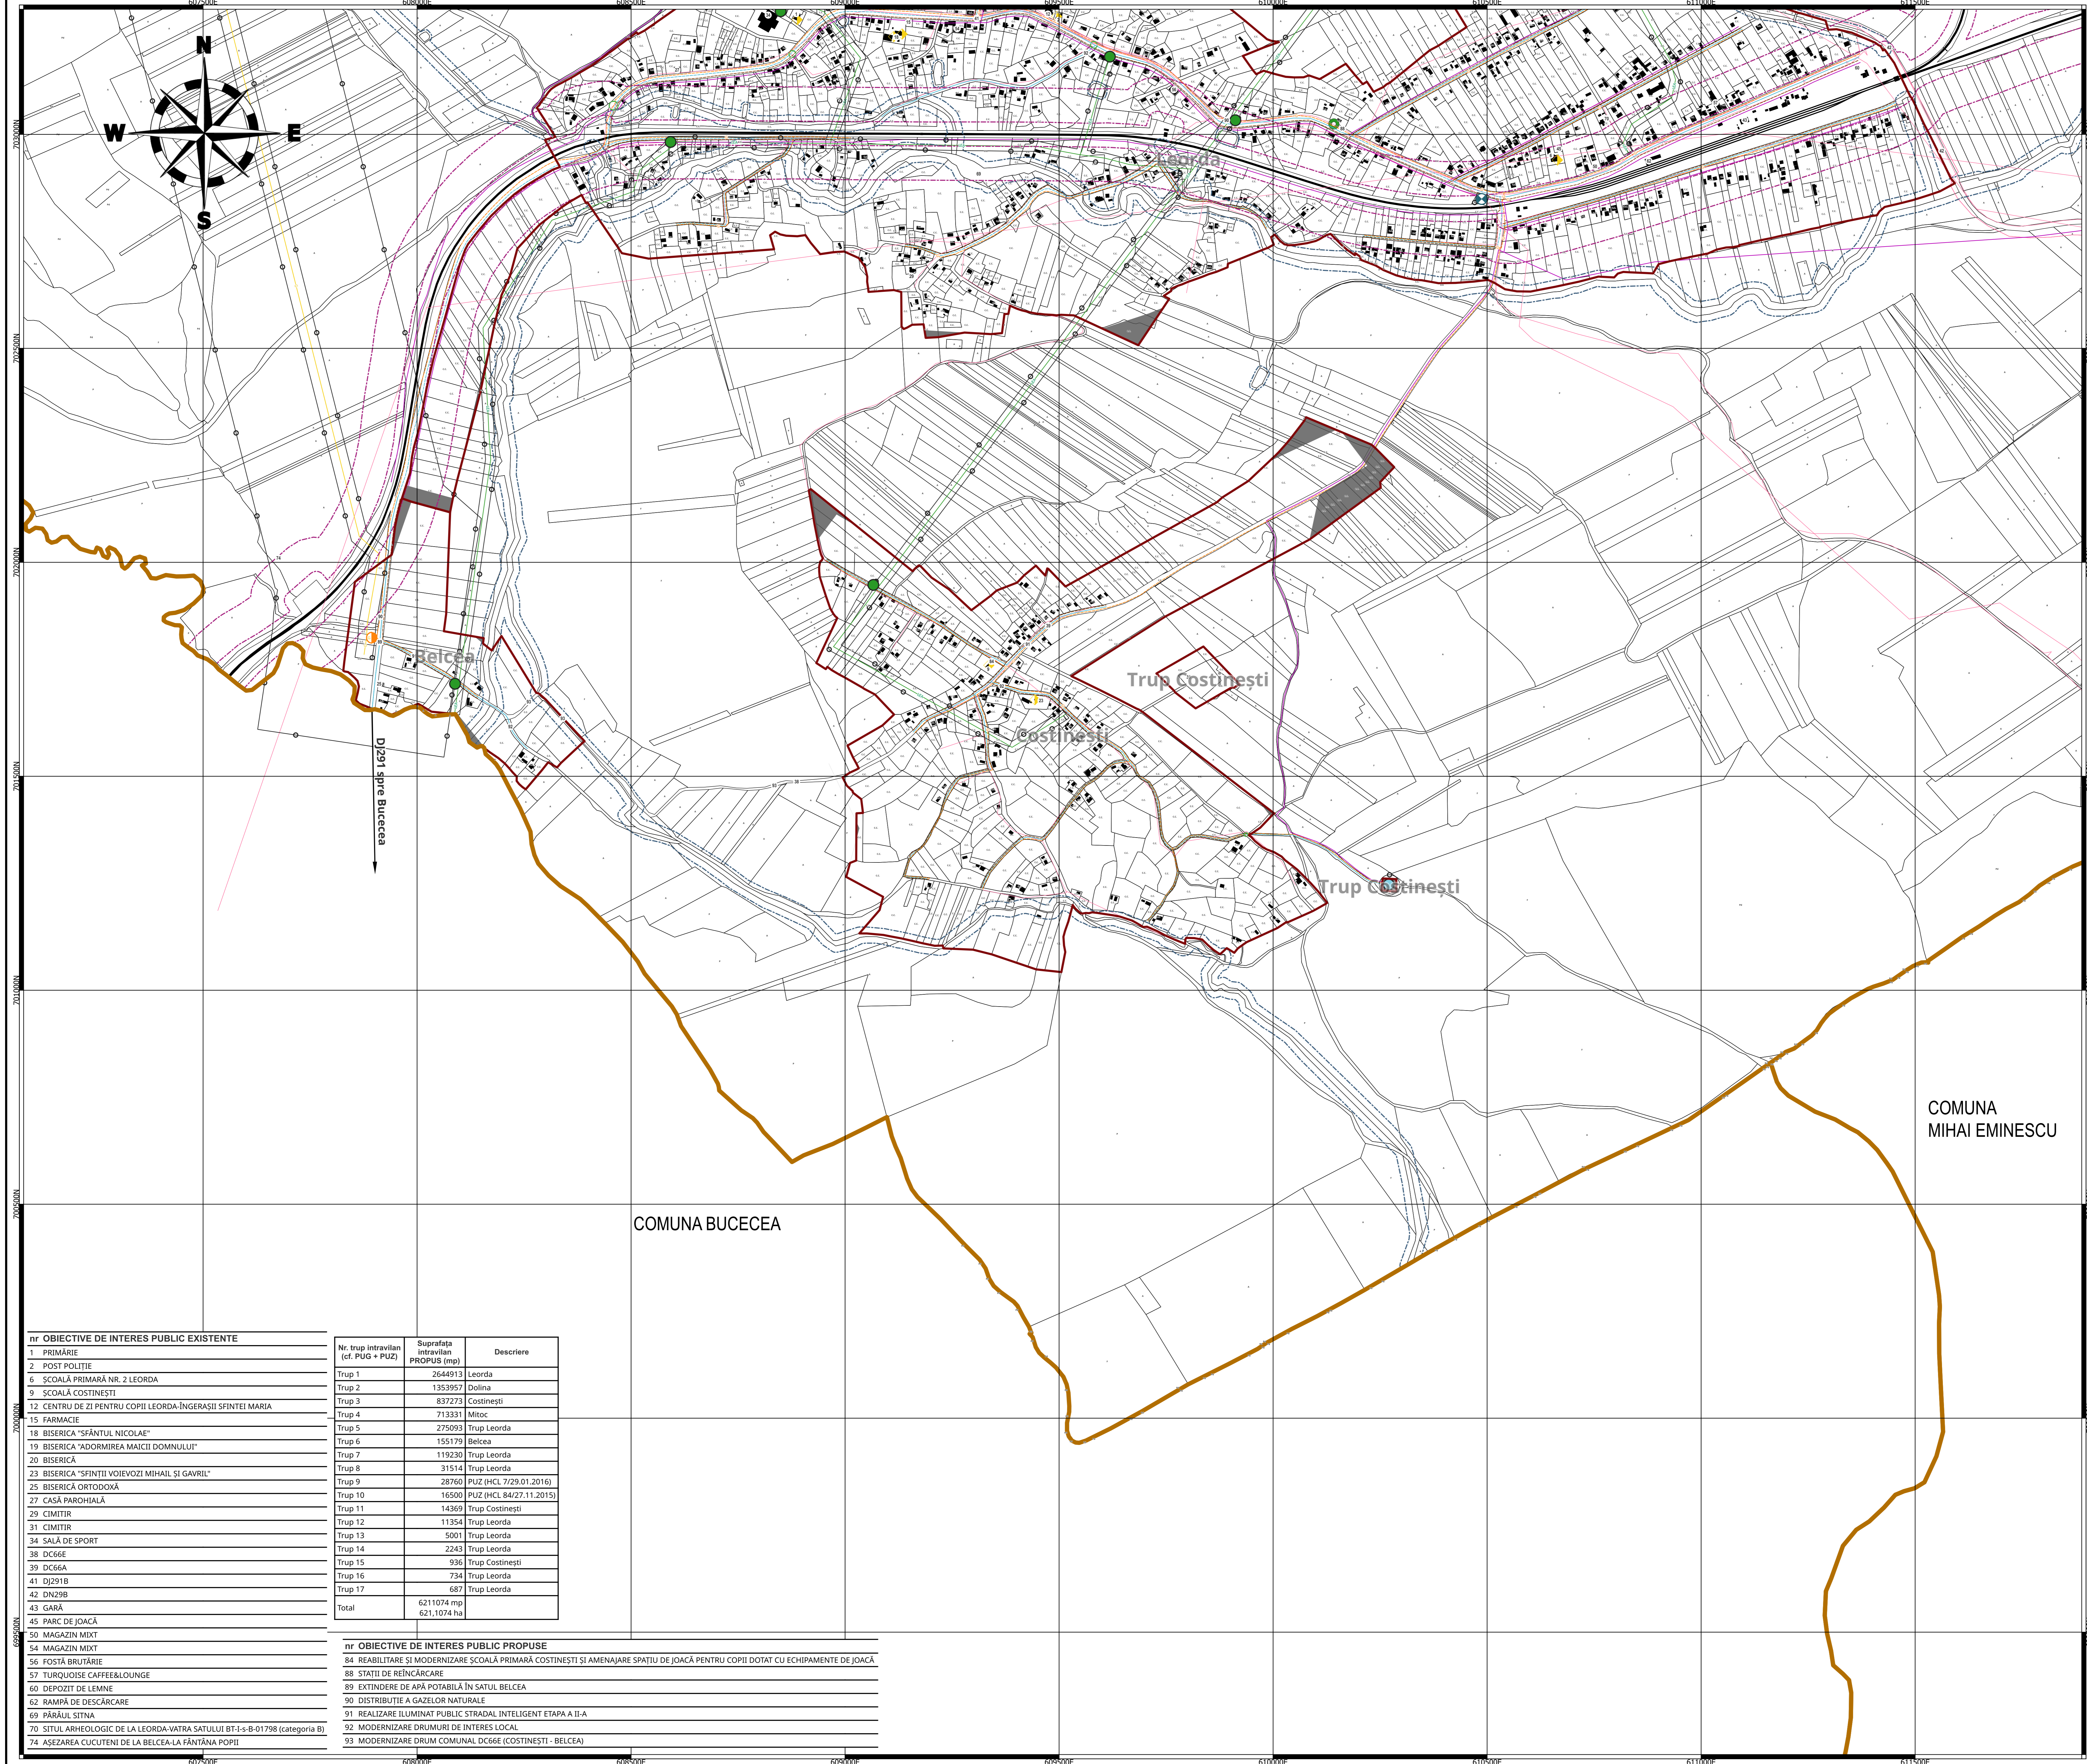


nr	OBIECTIVE DE INTERES PUBLIC EXISTENTE	Nr. trup intravilan (cf. PUG + PUZ)	Suprafața intravilan PROPUȘ (mp)	Descriere
1	PRIMĂRIE	Trup 1	2644913	Leorda
2	POST POLITIE	Trup 2	1353957	Dolina
5	ȘCOALĂ PRIMARĂ NR. 2 LEORDA	Trup 3	833273	Costinești
9	ȘCOALĂ COSTINEȘTI	Trup 4	713331	Minc
12	CENTRU DE ZI PENTRU COPII LEORDA-ÎNGERĂȘII SFINTEI MARIA	Trup 5	275093	Trup Leorda
15	FARMACIE	Trup 6	155179	Belcea
18	BISERICA "SFÂNTUL NICOLAE"	Trup 7	119230	Trup Leorda
19	BISERICA "ADORMIREA MAICII DOMNULUI"	Trup 8	31514	Trup Leorda
20	BISERICĂ	Trup 9	28760	PUZ (HCL 7/29.01.2016)
23	BISERICA "SFINTII VOIEVOZI MIHAIL ȘI GAVRIL"	Trup 10	16580	PUZ (HCL 84/27.11.2019)
25	BISERICĂ ORTODOXĂ	Trup 11	14369	Trup Costinești
27	CASĂ PAROHIALĂ	Trup 12	11354	Trup Leorda
29	CIMITIR	Trup 13	5001	Trup Leorda
31	CIMITIR	Trup 14	2243	Trup Leorda
34	SALĂ DE SPORT	Trup 15	936	Trup Costinești
38	DC66E	Trup 16	734	Trup Leorda
39	DC66A	Trup 17	687	Trup Leorda
41	DJ291B	Total	6211074 mp	
42	DN29B		621,1074 ha	
43	GARĂ			
45	PARC DE JOACĂ			
50	MAGAZIN MIXT			
54	MAGAZIN MIXT			
56	POSTĂ BRUTĂRIE			
57	TURQUOISE CAFE&LOUNGE			
60	DEPOZIT DE LEMNE			
62	RAMPĂ DE DESCĂRCARE			
69	PĂRĂUL SITNA			
70	SITUL ARHEOLOGIC DE LA LEORDA-VATRA SĂTULUI BT-1-s-B-01798 (categorică B)			
74	AȘEZAREA CUCUTENI DE LA BELCEA-LA FÂNTÂNA POPII			

nr	OBIECTIVE DE INTERES PUBLIC PROPUȘE
84	REABILITARE ȘI MODERNIZARE ȘCOALA PRIMARĂ COSTINEȘTI ȘI AMENAJARE SPAȚIU DE JOACĂ PENTRU COPII DOTAT CU ECHIPAMENTE DE JOACĂ
88	STĂTII DE REÎNCĂRCARE
89	EXTINDERE DE APĂ POTABILĂ ÎN SĂTUL BELCEA
90	DISTRIBUȚIE A GAZELOR NATURALE
91	REALIZARE ILUMINAT PUBLIC STRADAL INTELIGENT ETAPA A II-A
92	MODERNIZARE DRUMURI DE INTERES LOCAL
93	MODERNIZARE DRUM COMUNAL DC66E (COSTINEȘTI - BELCEA)

COMUNA MIHAI EMINESCU

COMUNA BUCECEA

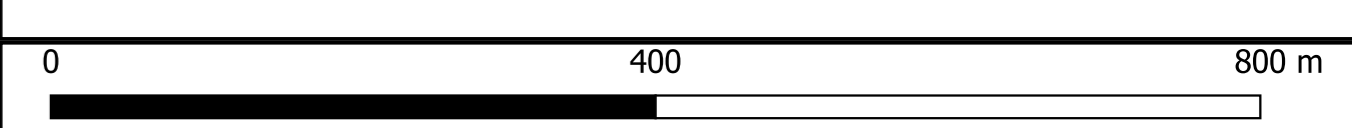

EPSG:3844 - Pulkovo 1942(58) / Stereo70

Beneficiar: Primăria Comunei Leorda, Județul Botoșani
Adresa: Str. Principala, Nr. 1, Comuna Leorda, Județul Botoșani
Telefon: 0231651126
Email: primarieleorda@yahoo.com
Cod fiscal: 3372130

PROIECTANT URBANISM:
S.C. REALTIS S.R.L.
Adresa: Municipiul Iasi, soseaua Nationala, nr. 37, Incalzirea S-8, cladirea Aira Office Center
Telefon: +40730-553777
E-mail: contact@realtis.ro
CUI: 42787256/Nr. ORC: J22/16/19/2020

Sef proiect: Arh. Bogus Shoroghe-Veniamin
Coord. Topo.: Ing. Savescu Ciprian-Constantin
Coord. RUR: Arh. Urb. Măgearu Florin
Proiectant: Geomatician Vișeu Gabriela-Alexandra, Geomatician Silvia Melinte
Desenat: Geomatician Agnes Andreea-Catalina, Geomatician Mircea Ruben, Geomatician Cosmina Teodora, Geomatician Iacobel Iulian, Geomatician Crăciun Alexandru-Iulian

Planșa 5.2 Coordonarea rețelelor edilitare, reglementări și norme privind echiparea edilitară a teritoriului Sat Belcea, Sat Costinești, Comuna Leorda, Județul Botoșani