

Actualizarea Planului Urbanistic General

Comuna Leorda
Județul Botoșani

Planșa 7.1 Obiectivele de interes public Sat Mitoc, Sat Dolina, Sat Leorda, Comuna Leorda, Județul Botoșani


Legendă:

- LIMITE**
- LIMITA UAT
 - LIMITA INTRAVILAN PROPUȘ
 - LIMITA INTRAVILAN EXISTENT
- CĂI COMUNICAȚII**
- DRUM NAȚIONAL
 - DRUM JUDEȚEAN
 - DRUM COMUNAL
 - STRADA CATEGORIA IV
 - CALE FERATĂ NEELECTRIFICATĂ
- OBIECTIVE DE INTERES PUBLIC**
- ADMINISTRAȚIE PUBLICĂ
 - ÎNVĂȚĂMÂNT PREȘCOLAR GIMNAZIAL LICEAL
 - SĂNĂTATE ASISTENȚĂ SOCIALĂ
 - CULTE BISERICI CIMITIRE
 - SIGURANȚA POPULAȚIEI
 - SPORT
 - BIBLIOTECĂ
 - AGREMENT
 - ADMINISTRAȚIE PUBLICĂ
 - SĂNĂTATE ASISTENȚĂ SOCIALĂ
 - SPORT
 - SIGURANȚA POPULAȚIEI
 - CULTE BISERICI CIMITIRE
 - ÎNVĂȚĂMÂNT PREȘCOLAR GIMNAZIAL LICEAL
 - AGREMENT
- CIRCULAȚII ȘI TRANSPORT PUBLIC, SPAȚII PUBLICE**
- BORNE KM
 - PARCĂRI
 - STAȚII DE AUTOBUZ
 - PODURI
 - DN29B
 - DJ291
 - DRUMURI COMUNALE
 - DRUMURI SECUNDARE
 - DRUMURI PRINCIPALE
 - INTERSECȚII NEAMENAJATE CORESPUNZĂTOR

Nr. trup intravilan (cf. PUG + PUZ)	Suprafața intravilan PROPIUS (mp)	Descriere
Trup 1	264413	Leorda
Trup 2	1353957	Dolina
Trup 3	832773	Costinești
Trup 4	713331	Mitoc
Trup 5	275093	Trup Leorda
Trup 6	155179	Belcea
Trup 7	119230	Trup Leorda
Trup 8	31514	Trup Leorda
Trup 9	28760	PUZ (HCL 7/29.01.2016)
Trup 10	16500	PUZ (HCL 84/27.11.2015)
Trup 11	14369	Trup Costinești
Trup 12	11354	Trup Leorda
Trup 13	5001	Trup Leorda
Trup 14	2243	Trup Leorda
Trup 15	936	Trup Costinești
Trup 16	734	Trup Leorda
Trup 17	687	Trup Leorda
Total	6211074 mp	
	621,1074 ha	

nr	OBIECTIVE DE INTERES PUBLIC PROPUȘE
85	CĂMIN CULTURAL
86	ÎNFIINȚAREA DE SPAȚII VERZI ÎN COMUNĂ ȘI SPAȚII DE AGRMENT
87	PARC FOTOVOLTAIC
88	STĂȚII DE REÎNCĂRCARE
89	EXTINDEREA DE APĂ POTABILĂ ÎN SATUL BELCEA
90	DISTRIBUȚIE A GAZELOR NATURALE
91	REALIZARE ILUMINAT PUBLIC STRADAL INTELIGENT ETAPA A II-A
92	MODERNIZARE DRUMURI DE INTERES LOCAL
94	MODERNIZARE DRUMURI DE EXPLOATARE ÎN COMUNA LEORDA - DE 331, DE 252/1, DE 215/1

nr	OBIECTIVE DE INTERES PUBLIC EXISTENTE
1	PRIMĂRIE
2	POST POLTIE
3	ȘCOALA GIMNAZIALĂ NR. 1 LEORDA CORP A
4	ȘCOALA GIMNAZIALĂ NR. 1 LEORDA CORP B
5	ȘCOALA GIMNAZIALĂ NR. 1 LEORDA CORP C
6	ȘCOALA PRIMĂRĂ NR. 2 LEORDA
7	ȘCOALA PRIMĂRĂ MITOC
8	ȘCOALA PRIMĂRĂ NR.3 DOLINA
10	BIBLIOTECĂ
11	CMJ NEDELCU IRINA
12	CENTRU DE ZI PENTRU COPII LEORDA-ÎNGERȘII SFINTEI MARIA
15	FARMACIE
16	CABINET VETERINAR
17	OFICIU POSTAL
18	BISERICA "SĂNTUL NICOLAE"
19	BISERICA "ADMORMIREA MAICII DOMNULUI"
20	BISERICĂ
21	BISERICA APOSTOLICĂ MARANATA
22	BISERICA "SĂNTUL IULIE"
24	BISERICA "ADMORMIREA MAICII DOMNULUI"
27	CASĂ PAROHIALĂ
29	CIMITIR
30	CIMITIR
32	CIMITIR DOLINA-MITOC
33	TEREN DE SPORT
34	SALĂ DE SPORT
35	BAZĂ SPORTIVĂ
36	DC68
37	DC68D
39	DC66A
40	DC66
41	DJ291B
42	DN29B
43	GARĂ
44	CANTON CFR
45	PARC DE JOACĂ
46	PARC DE JOACĂ
47	DEPOZIT DE LEGUME ȘI FRUCTE PUZ (HCL 7/29.01.2016)
48	STAȚIE GPL (PUZ HCL 30/21.05.2010)
49	MAGAZIN MIXT
50	MAGAZIN MIXT
51	MAGAZIN MIXT
52	MAGAZIN MIXT
53	MAGAZIN MIXT
54	MAGAZIN MIXT
55	MAGAZIN MIXT
56	FOSTĂ BRUTĂRIE
57	TURCOUISE CAFFEE&LOUNGE
58	SPĂLĂTORIE AUTO PUZ (HCL 41/11.08.2023)
59	MONUMENT AL EROILOR
60	DEPOZIT DE LEMNE
61	FOȘT C.A.P. HALE GOALE
62	RAMPĂ DE DESCĂRCARE
69	PĂRĂUL SITNA
70	SITUL ARHEOLOGIC DE LA LEORDA-VATRA SATULUI BT-1-s-B-01798 (categoria B)
73	SITUL ARHEOLOGIC DE LA LEORDA-LANUL PUȚIOSU
74	ASEZAREA CUCUTENI DE LA BELCEA-LA FĂNTÂNA POPII
76	MOVILA DIN LANUL ANGELESCU DE LA DOLINA
77	MOVILA SUD-EST DE LA DOLINA
78	MOVILA DIN DEALUL BĂJOARENII DE LA DOLINA

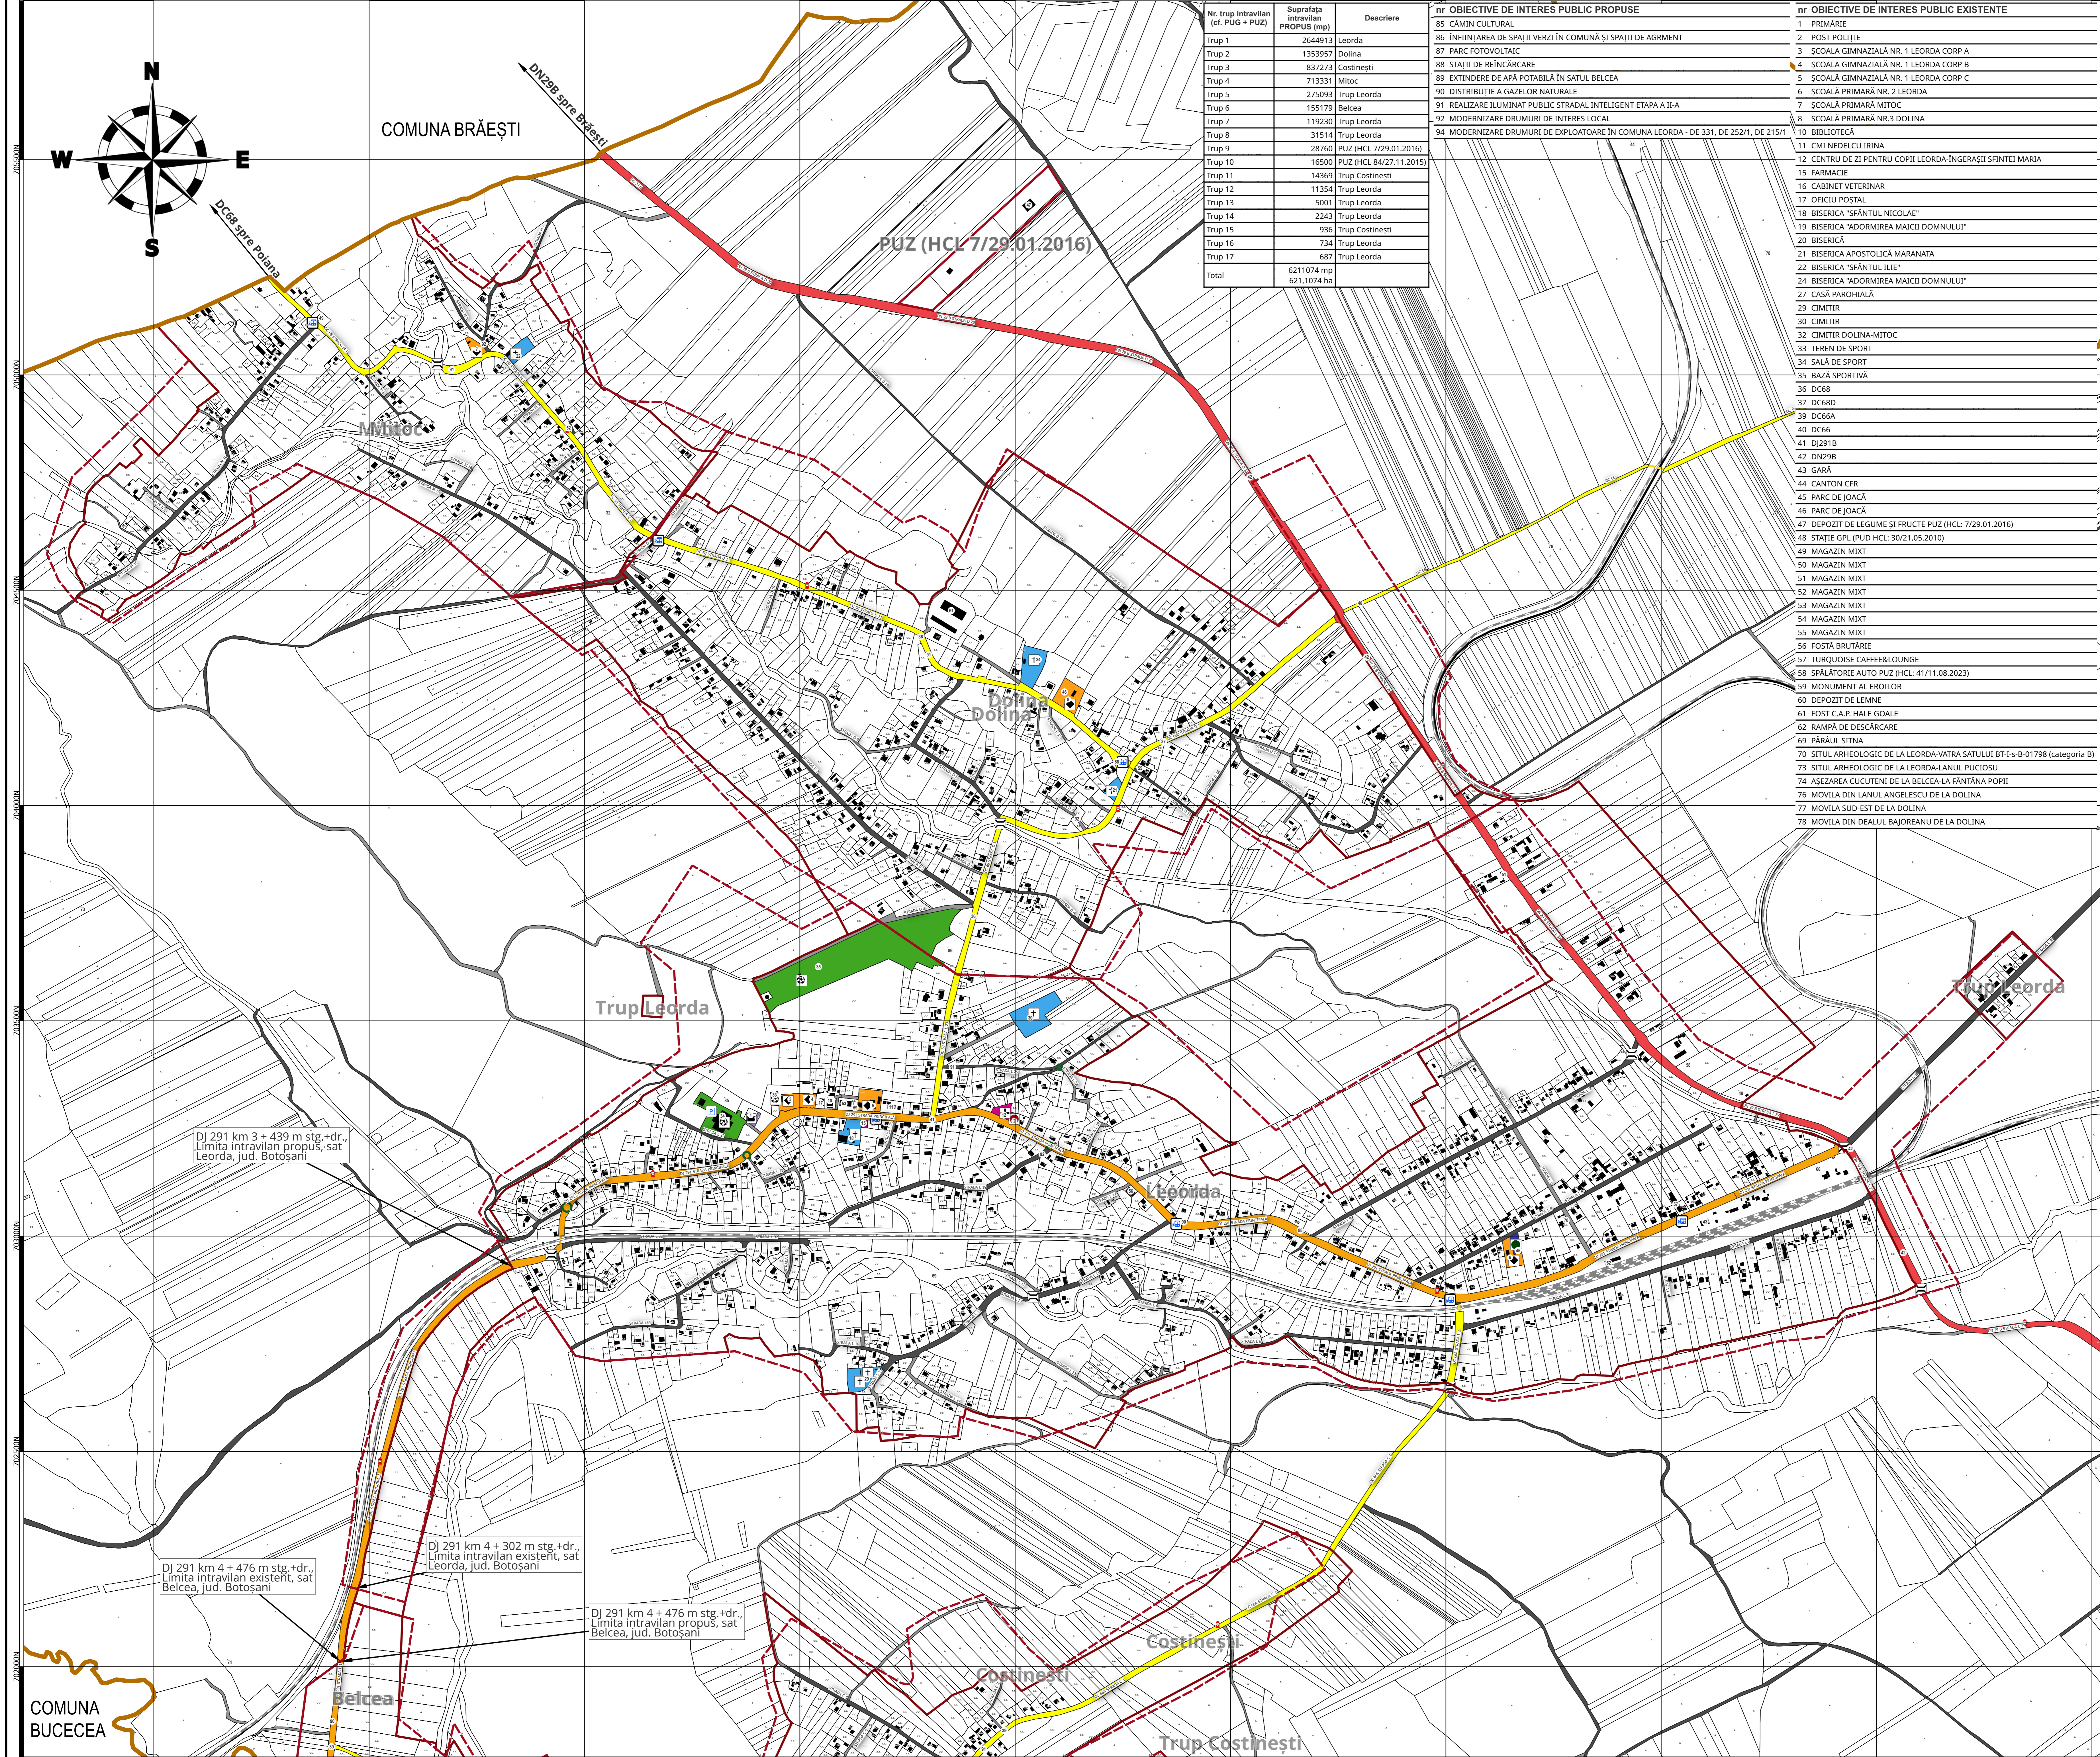


DJ 291 km 3 + 439 m stg.+dr.,
Limita intravilan propus, sat
Leorda, jud. Botoșani

DJ 291 km 4 + 476 m stg.+dr.,
Limita intravilan existent, sat
Belcea, jud. Botoșani

DJ 291 km 4 + 302 m stg.+dr.,
Limita intravilan existent, sat
Leorda, jud. Botoșani

DJ 291 km 4 + 476 m stg.+dr.,
Limita intravilan propus, sat
Belcea, jud. Botoșani

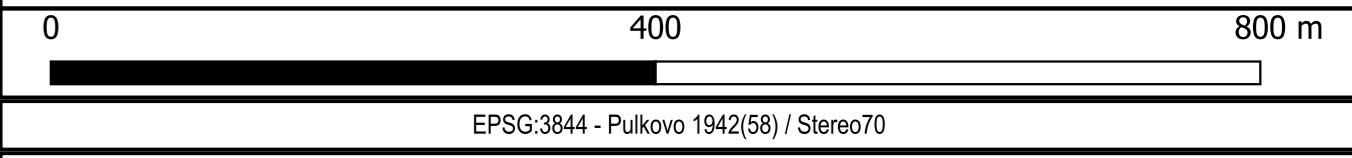

Beneficiar: Primăria Comunei Leorda, Județul Botoșani		PROIECTANT URBANISMI: S.C. REALTIS S.R.L.	
Adresa: Str. Principala, Nr. 1, Comuna Leorda, Județul Botoșani		Adresa: Municipiul Iași, șoseaua Națională, nr. 37, Incalzirea S-4, clădirea Aira Office Center	
Telefon: 0231511216		Telefon: +40730-555777	
Email: primarialeorda@yahoo.com		E-mail: cordas@realtis.ro	
Cod fiscal: 3372130		CUI: 42787256 Nr. ORC: J22/1619/2020	
Sef proiect: Arh. Bogus Shoroghe-Veniamin			
Coord. Topo.: Ing. Saveanu Ciprian-Constantin			
Coord. RUR: Arh. Urb. Măgearu Florin			
Proiectant: Geomatician Vișeu Gabriela-Alexandra, Geomatician Silvia Melinte			
Desenat: Geomatician Agnes Andreea-Catalina, Geomatician Mircea Ruben, Geomatician Cosmina Teodora, Geomatician Iacobel Iulian, Geomatician Crăciun Alexandru-Iulian			